

16 KRETA Bronisze

RZUT LOKALU 16C

POWIERZCHNIA UŻYTKOWA
LOKALU MIESZKALNEGO: 91,36 m²

POWIERZCHNIA CAŁKOWITA
LOKALU MIESZKALNEGO: 153,17 m²


| | |
|-----------|----------------------|
| PARTER | 46,66 m ² |
| SALON | 27,13 m ² |
| KUCHNIA | 7,81 m ² |
| KORYTARZ | 3,76 m ² |
| WC | 2,80 m ² |
| WIATROŁAP | 5,16 m ² |

| | |
|----------|----------------------|
| PIĘTRO | 44,70 m ² |
| POKÓJ | 11,49 m ² |
| POKÓJ | 8,86 m ² |
| ŁAZIENKA | 4,09 m ² |
| KORYTARZ | 4,11 m ² |
| POKÓJ | 8,70 m ² |
| POKÓJ | 7,45 m ² |

POW. PODDASZA: 52,47 m²



POW. KLATEK SCHODOWYCH 9,34 m²

POW. NIERUCHOMOŚCI WSPÓLNEJ
ZWIĄZANA Z LOKALEM (EBCF-XYVW) 160,35 m²

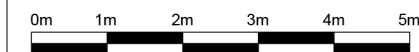


Uwaga: Aranżacja prezentowanego lokalu mieszkalnego przedstawionego na rzucie jest przykładowa i może ulec zmianie. Niniejsza karta opracowana została na podstawie projektu budowlanego. W toku realizacji mogą wystąpić niewielkie zmiany w stosunku do informacji zawartych w tej karcie. Wyposażenie i wykończenie lokalu stanowi przykładową aranżację określającą funkcjonalność lokalu. Zakres wyposażenia i wykończenia lokalu określa umowa deweloperska/przedwstępna umowa sprzedaży lokalu.

Powierzchnie pomieszczeń wyliczona według normy PN-ISO 9836:2022-07. Do powierzchni użytkowej nie wliczono powierzchni pod ściankami działowymi. Powierzchnia użytkowa liczona z uwzględnieniem tynków. Przestrzeń pod schodami nie liczona do powierzchni użytkowej. Niniejsza karta ma jedynie charakter poglądowy i służy prezentacji nieruchomości, możliwości wykończenia i aranżacji wnętrza. Niniejsza karta nie ma charakteru oferty w rozumieniu art. 66 par. 1 kodeksu cywilnego i nie stanowi zobowiązania spółki MAIDOM Sp. z o. o. z siedzibą w Ożarowie Mazowieckim.

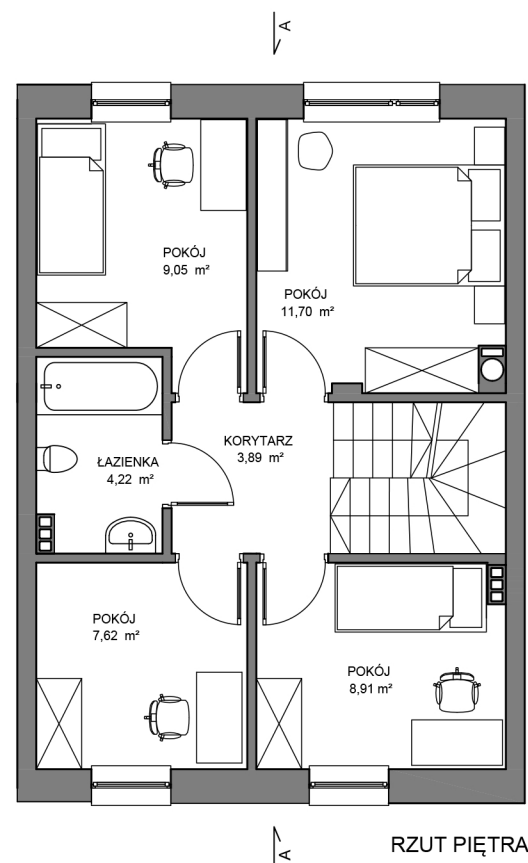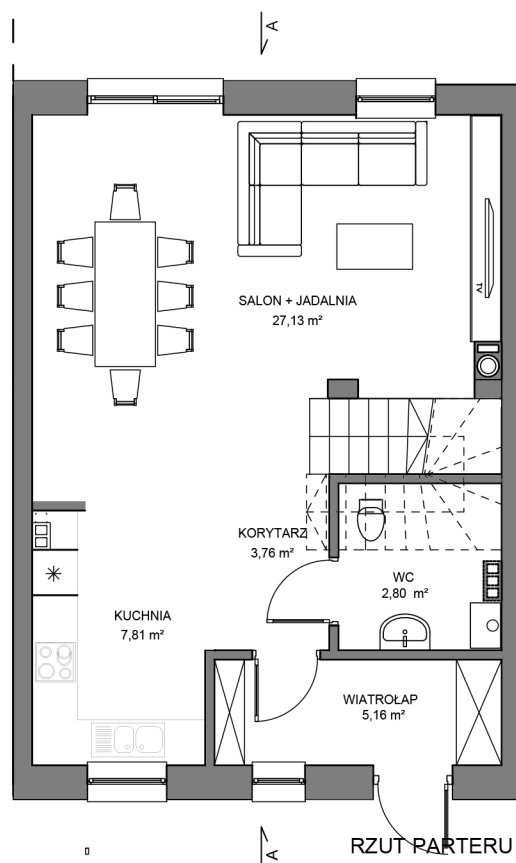


RZUT I PRZEKRÓJ PODDASZA LOKALU 16C


POWIERZCHNIA PODDASZA: 52,47 m²

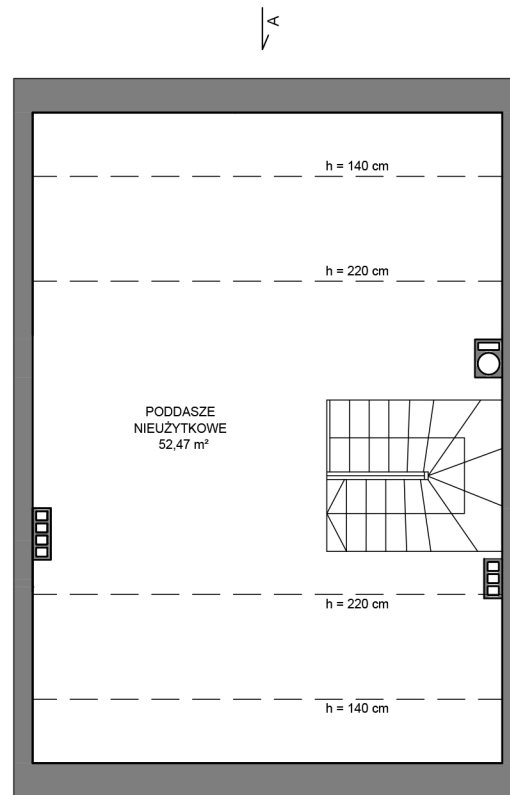

RZUT PODDASZA

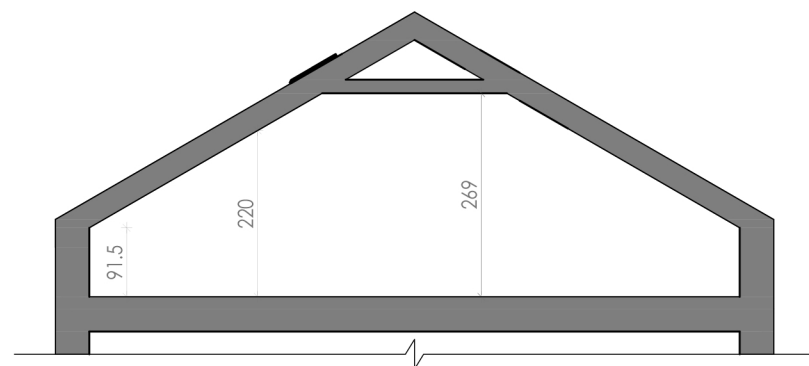

PRZEKRÓJ A-A

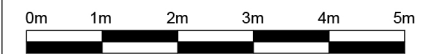


**LOKALIZACJA
LOKALU NR 16C,
WSPÓLNEGO
BUDYNKU
GOSPODARCZEGO**

**ORAZ PLAN
WSPÓLNEGO
CIĄGU
PIESZO-JEZDNEGO
OBSUGUJĄCEGO
OSIEDLE**

**BUDYNEK
GOSPODARCZY**



PLAN DZIAŁKI LOKAL 16C

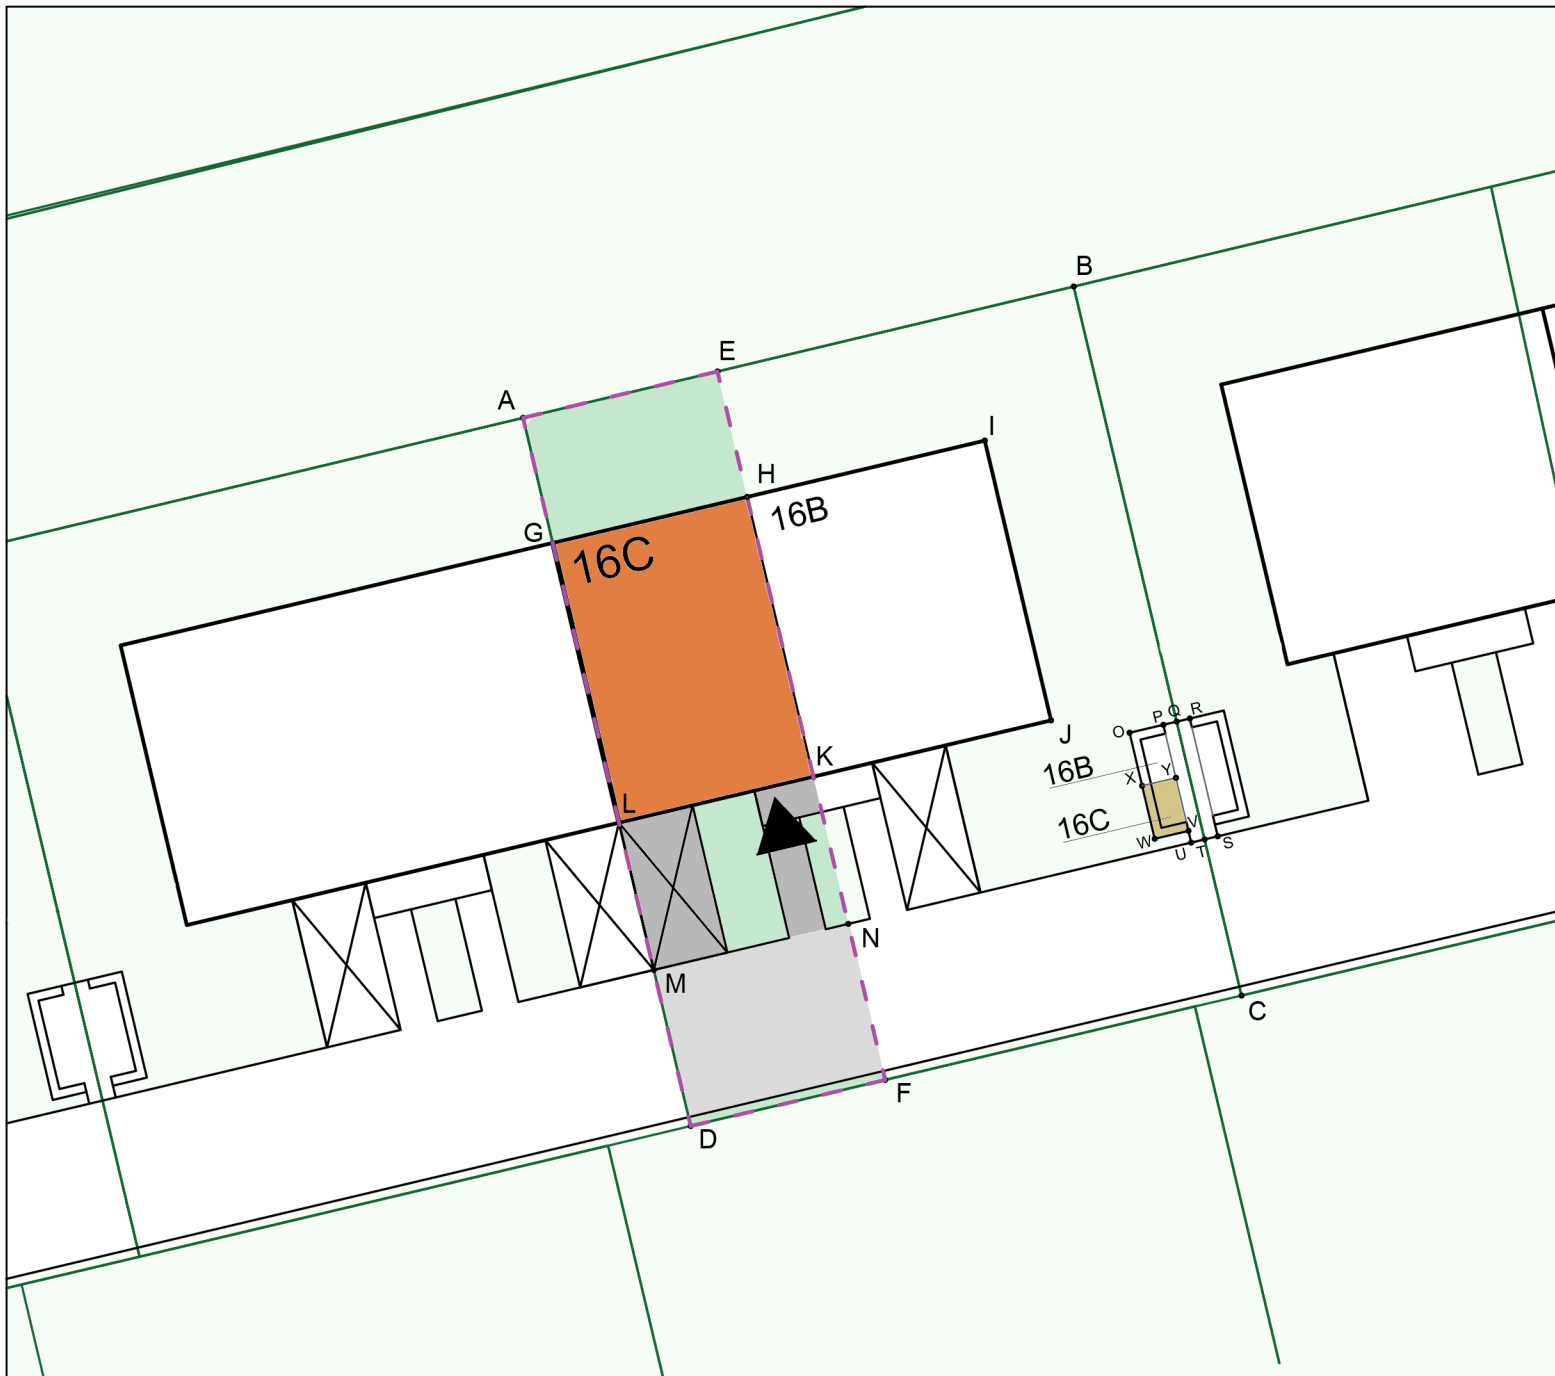

**POWIERZCHNIA NIERUCHOMOŚCI
WSPÓLNEJ ZWIĄZANA
Z LOKALEM (AEFD+XYVW) ——— 160,35 m²**

**POWIERZCHNIA ZABUDOWY
DZIAŁKI (GHKL): ——— 62,75 m²**

POWIERZCHNIA OGRÓDKA ——— 40,89 m²

POWIERZCHNIA UTWARDZONA ——— 21,70 m²

- POW. PARKINGU ———
- POW. DOJŚCIA DO BUDYNKU ———
- POW. POD ŚMIETNIKIEM ———

**POWIERZCHNIA CIĄGU
PIESZO-JEZDNEGO (MNFD): ——— 35,01 m²**

16C

16B

LOKALE SĄSIEDNIE
16A/16

16
KRETA
Bronisze

PLAN ŚMIETNIKA LOKALU 16C

POWIERZCHNIA POD MIEJSCEM
NA ODPADY STAŁE

DLA LOKALU 16B (OPYX): 2,07 m²

POWIERZCHNIA POD MIEJSCEM
NA ODPADY STAŁE

DLA LOKALU 16C (XYVW) 2,07 m²

DOJŚCIE DO MIEJSCA
NA ODPADY STAŁE

DLA LOKALU 16B/16C (PRSU): 3,60 m²

W TYM:

SŁUŻEBNOŚĆ PRZEJŚCIA
DO MIEJSCA NA ODPADY STAŁE
DLA LOKALU 16A/16 (PQTU) 1,80 m²

SŁUŻEBNOŚĆ PRZEJŚCIA
DO MIEJSCA NA ODPADY STAŁE
OD LOKALU 16A/16 (QRST) 1,80 m²

0m 1m 2m 3m 4m 5m



ul. Kręta 16, 05-850 Ożarów Mazowiecki


mail: kontakt@kreta16.pl

www.kreta16.pl

tel: 511 300 003

Uwaga: W toku realizacji mogą wystąpić niewielkie zmiany powierzchni w stosunku do informacji zawartych w tej karcie. Niniejsza karta nie ma charakteru oferty w rozumieniu art. 66 par. 1 kodeksu cywilnego i nie stanowi zobowiązania spółki MAIDOM Sp. z o. o. z siedzibą w Ożarowie Mazowieckim

**PLAN TERENU
I RZUT BUDYNKU
GOSPODARCZEGO**

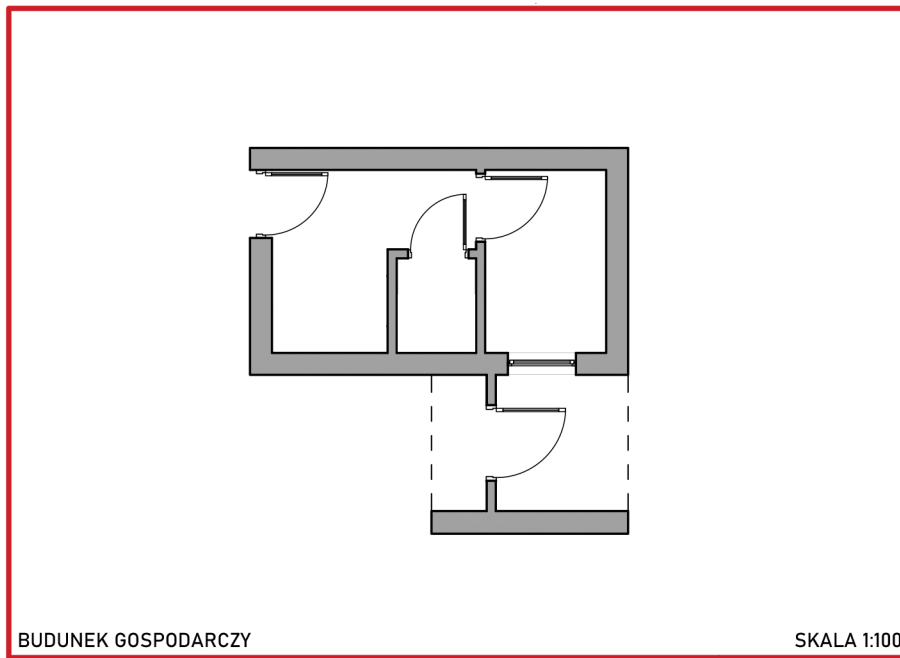

BUDUNEK GOSPODARCZY

SKALA 1:100



POWIERZCHNIA
BUDYNKU GOSPODARCZEGO 15 m²

ul. Kręta 16, 05-850 Ożarów Mazowiecki

mail: kontakt@kreta16.pl

www.kreta16.pl

tel: 511 300 003

Uwaga: W toku realizacji mogą wystąpić niewielkie zmiany powierzchni w stosunku do informacji zawartych w tej karcie. Niniejsza karta nie ma charakteru oferty w rozumieniu art. 66 par. 1 kodeksu cywilnego i nie stanowi zobowiązania spółki MAIDOM Sp. z o. o. z siedzibą w Ożarowie Mazowieckim