

16 KRETA Bronisze

RZUT LOKALU 16H

POWIERZCHNIA UŻYTKOWA
LOKALU MIESZKALNEGO: 90,76 m²

POWIERZCHNIA CAŁKOWITA
LOKALU MIESZKALNEGO: 152,57 m²




PARTER	46,06 m ²
SALON	21,26 m ²
KUCHNIA	6,02 m ²
KORYTARZ	4,72 m ²
WC	2,80 m ²
POKÓJ	6,10 m ²
WIATROLĄP	5,16 m ²

PIĘTRO	44,70 m ²
POKÓJ	11,49 m ²
POKÓJ	8,86 m ²
ŁAZIENKA	4,09 m ²
KORYTARZ	4,11 m ²
POKÓJ	8,70 m ²
POKÓJ	7,45 m ²

POW. PODDASZA: 52,47 m²

POW. KLATEK SCHODOWYCH 9,34 m²

POW. NIERUCHOMOŚCI WSPÓLNEJ
ZWIĄZANA Z LOKALEM (EBCF-XYVW) 160,76 m²

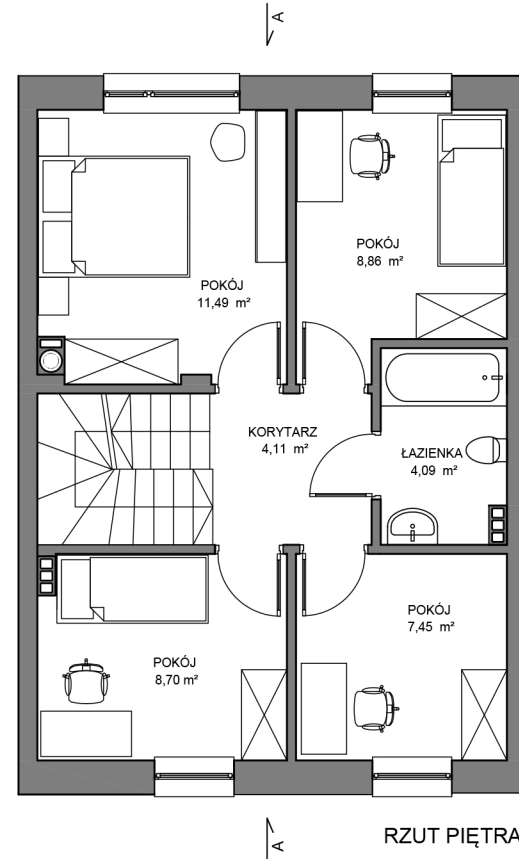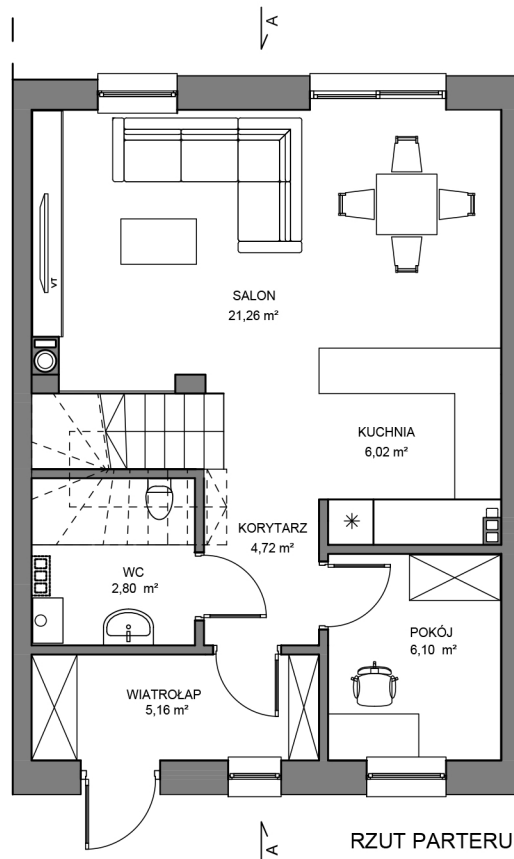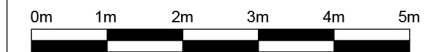

ul. Kręta 16, 05-850 Ożarów Mazowiecki

mail: kontakt@kreta16.pl

www.kreta16.pl


tel: 511 300 003

Uwaga: Aranżacja prezentowanego lokalu mieszkalnego przedstawionego na rzucie jest przykładowa i może ulec zmianie. Niniejsza karta opracowana została na podstawie projektu budowlanego. W toku realizacji mogą wystąpić niewielkie zmiany w stosunku do informacji zawartych w tej karcie. Wyposażenie i wykończenie lokalu stanowi przykładową aranżację określającą funkcjonalność lokalu. Zakres wyposażenia i wykończenia lokalu określa umowa deweloperska/przedwstępna umowa sprzedaży lokalu.


Powierzchnie pomieszczeń wyliczona według normy PN-ISO 9836:2022-07. Do powierzchni użytkowej nie wliczono powierzchni pod ściankami działowymi. Powierzchnia użytkowa liczona z uwzględnieniem tynków. Przestrzeń pod schodami nie liczona do powierzchni użytkowej. Niniejsza karta ma jedynie charakter poglądowy i służy prezentacji nieruchomości, możliwości wykończenia i aranżacji wnętrza. Niniejsza karta nie ma charakteru oferty w rozumieniu art. 66 par. 1 kodeksu cywilnego i nie stanowi zobowiązania spółki MAIDOM Sp. z o. o. z siedzibą w Ożarowie Mazowieckim.

RZUT I PRZEKRÓJ PODDASZA LOKALU 16H


POWIERZCHNIA PODDASZA: 52,47 m²

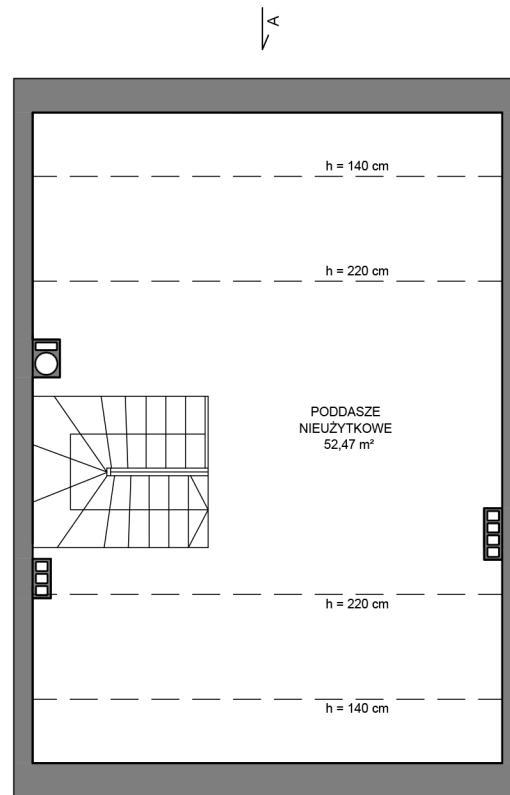

RZUT PODDASZA

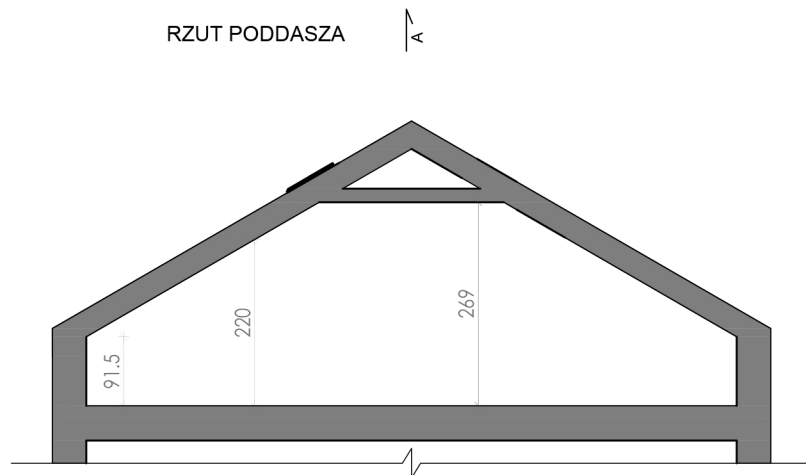

PRZEKRÓJ A-A

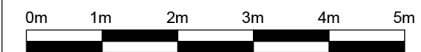


**LOKALIZACJA
LOKALU NR 16H,
WSPÓLNEGO
BUDYNKU
GOSPODARCZEGO**

**ORAZ PLAN
WSPÓLNEGO
CIĄGU
PIESZO-JEZDNEGO
OBSUGUJĄCEGO
OSIEDLE**

**BUDYNEK
GOSPODARCZY**



PLAN DZIAŁKI LOKAL 16H

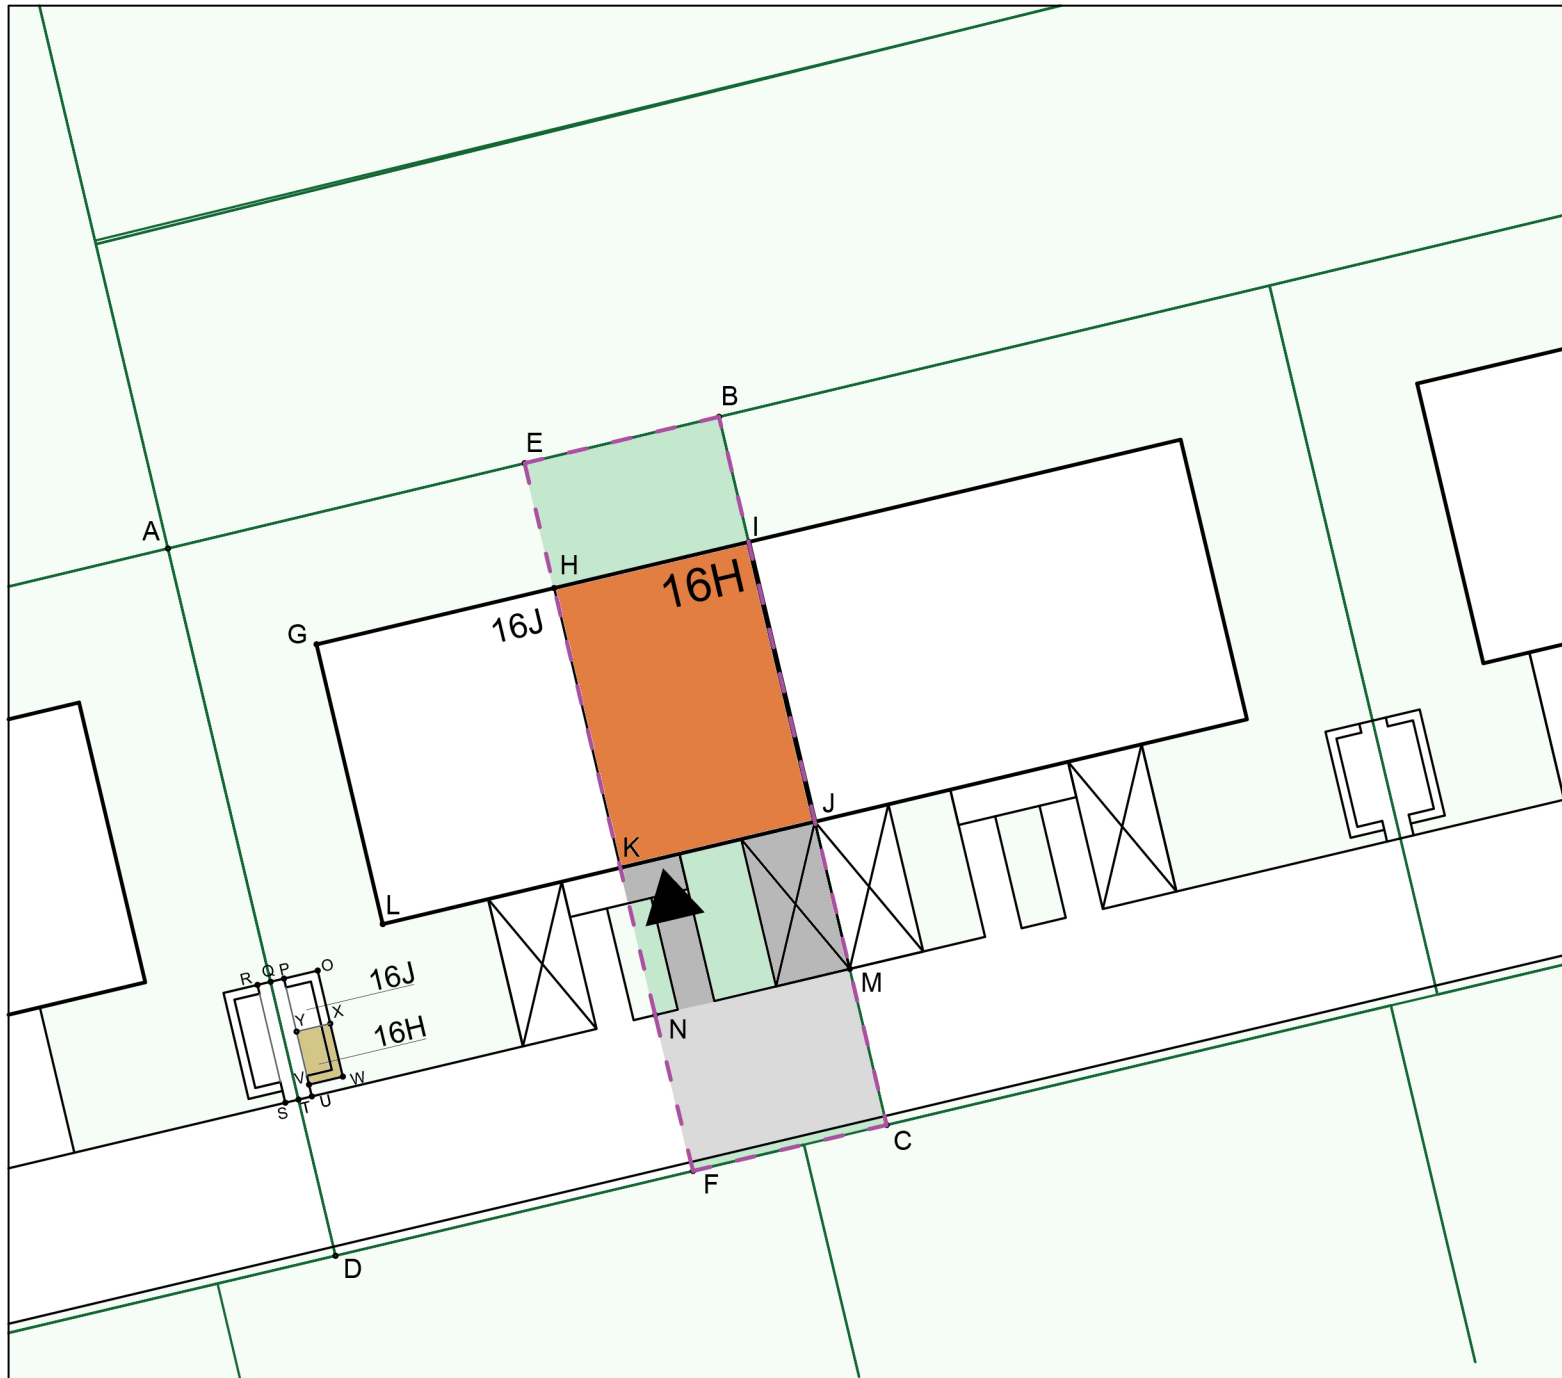

**POWIERZCHNIA NIERUCHOMOŚCI
WSPÓLNEJ ZWIĄZANA
Z LOKALEM (EBCF+YXWV)** - - - 160,76 m²


**POWIERZCHNIA ZABUDOWY
DZIAŁKI (HIJK):** ■ 62,75 m²

POWIERZCHNIA OGRÓDKA ■ 41,30 m²

POWIERZCHNIA UTWARDZONA 21,70 m²

- POW. PARKINGU ■
- POW. DOJŚCIA DO BUDYNKU ■
- POW. POD ŚMIETNIKIEM ■

**POWIERZCHNIA CIĄGU
PIESZO-JEZDNEGO (NMCF):** ■ 35,01 m²

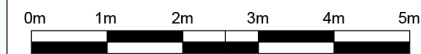

LOKALE SĄSIEDNIE
16L/16K

16J

16H


16
KRETA
Bronisze

PLAN ŚMIETNIKA LOKALU 16H


POWIERZCHNIA POD MIEJSCEM
NA ODPADY STAŁE

DLA LOKALU 16J (OPYX): 2,07 m²


POWIERZCHNIA POD MIEJSCEM
NA ODPADY STAŁE


DLA LOKALU 16H (XYVW)  2,07 m²


DOJŚCIE DO MIEJSCA
NA ODPADY STAŁE

DLA LOKALU 16J/16H (PRSU):  3,60 m²


W TYM:

SŁUŻEBNOŚĆ PRZEJŚCIA
DO MIEJSCA NA ODPADY STAŁE
DLA LOKALU 16L/16K (PQTU)  1,80 m²


SŁUŻEBNOŚĆ PRZEJŚCIA
DO MIEJSCA NA ODPADY STAŁE
OD LOKALU 16L/16K (QRST)  1,80 m²

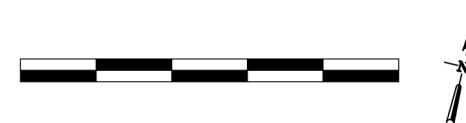

Uwaga: W toku realizacji mogą wystąpić niewielkie zmiany powierzchni w stosunku do informacji zawartych w tej karcie. Niniejsza karta nie ma charakteru oferty w rozumieniu art. 66 par. 1 kodeksu cywilnego i nie stanowi zobowiązania spółki MAIDOM Sp. z o. o. z siedzibą w Ożarowie Mazowieckim

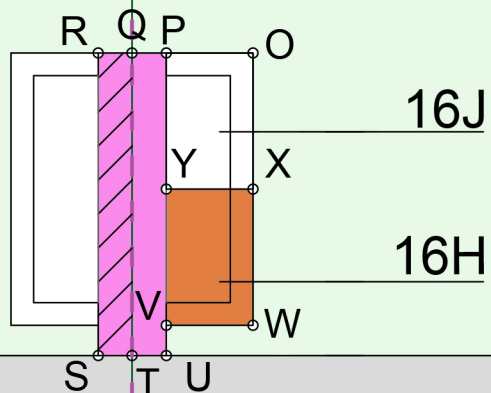

**PLAN TERENU
I RZUT BUDYNKU
GOSPODARCZEGO**

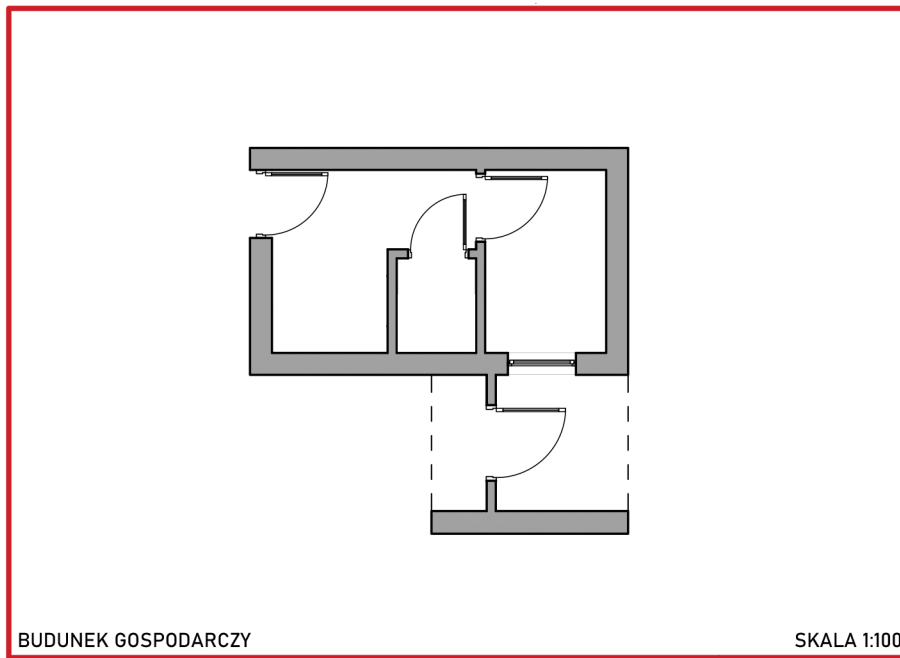

BUDUNEK GOSPODARCZY

SKALA 1:100



POWIERZCHNIA
BUDYNKU GOSPODARCZEGO 15 m²

ul. Kręta 16, 05-850 Ożarów Mazowiecki

mail: kontakt@kreta16.pl

www.kreta16.pl

tel: 511 300 003

Uwaga: W toku realizacji mogą wystąpić niewielkie zmiany powierzchni w stosunku do informacji zawartych w tej karcie. Niniejsza karta nie ma charakteru oferty w rozumieniu art. 66 par. 1 kodeksu cywilnego i nie stanowi zobowiązania spółki MAIDOM Sp. z o. o. z siedzibą w Ożarowie Mazowieckim