

16 KRETA Bronisze

RZUT LOKALU 16J

POWIERZCHNIA UŻYTKOWA
LOKALU MIESZKALNEGO: 112,47m²

POWIERZCHNIA CAŁKOWITA
LOKALU MIESZKALNEGO: 185,51 m²


PARTER	57,00 m ²
SALON	25,39 m ²
KUCHNIA	9,05 m ²
KORYTARZ	5,21 m ²
WC	2,80 m ²
POKÓJ	9,18 m ²
WIATROLAP	5,37 m ²

PIĘTRO	55,47m ²
POKÓJ	10,69 m ²
POKÓJ	13,99 m ²
ŁAZIENKA	5,47 m ²
KORYTARZ	5,68 m ²
POKÓJ	10,67 m ²
POKÓJ	8,97 m ²

POW. PODDASZA: 63,70 m²


POW. KLATEK SCHODOWYCH 9,34 m²

POW. NIERUCHOMOŚCI WSPÓLNEJ
ZWIĄZANA Z LOKALEM (EBCF-XYVW) 289,24 m²

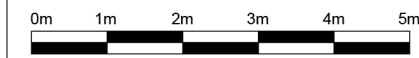


Uwaga: Aranżacja prezentowanego lokalu mieszkalnego przedstawionego na rzucie jest przykładowa i może ulec zmianie. Niniejsza karta opracowana została na podstawie projektu budowlanego. W toku realizacji mogą wystąpić niewielkie zmiany w stosunku do informacji zawartych w tej karcie. Wyposażenie i wykończenie lokalu stanowi przykładową aranżację określającą funkcjonalność lokalu. Zakres wyposażenia i wykończenia lokalu określa umowa deweloperska/przedwstępna umowa sprzedaży lokalu.

Powierzchnie pomieszczeń wyliczona według normy PN-ISO 9836:2022-07. Do powierzchni użytkowej nie wliczono powierzchni pod ściankami działowymi. Powierzchnia użytkowa liczona z uwzględnieniem tynków. Przestrzeń pod schodami nie liczona do powierzchni użytkowej. Niniejsza karta ma jedynie charakter poglądowy i służy prezentacji nieruchomości, możliwości wykończenia i aranżacji wnętrza. Niniejsza karta nie ma charakteru oferty w rozumieniu art. 66 par. 1 kodeksu cywilnego i nie stanowi zobowiązania spółki MAIDOM Sp. z o. o. z siedzibą w Ożarowie Mazowieckim.

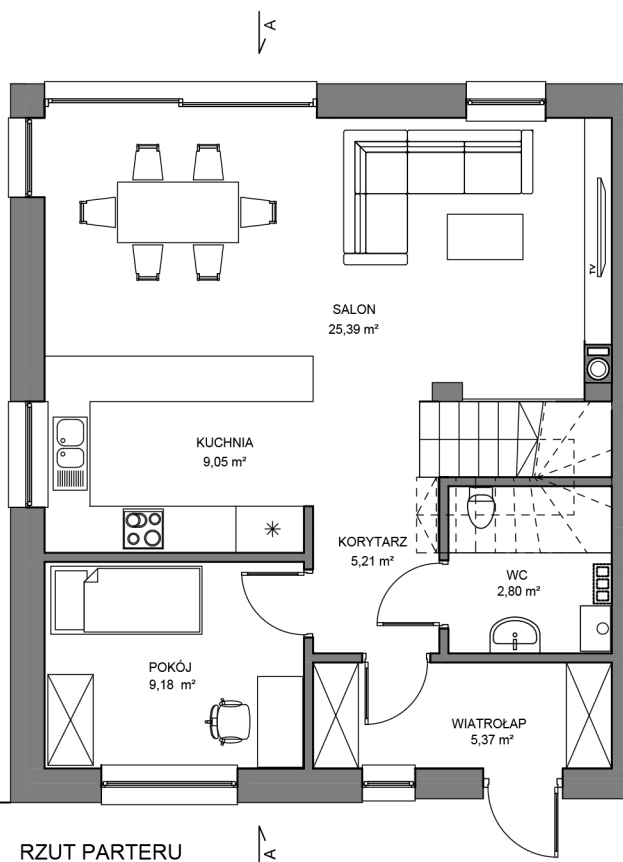

RZUT PARTERU

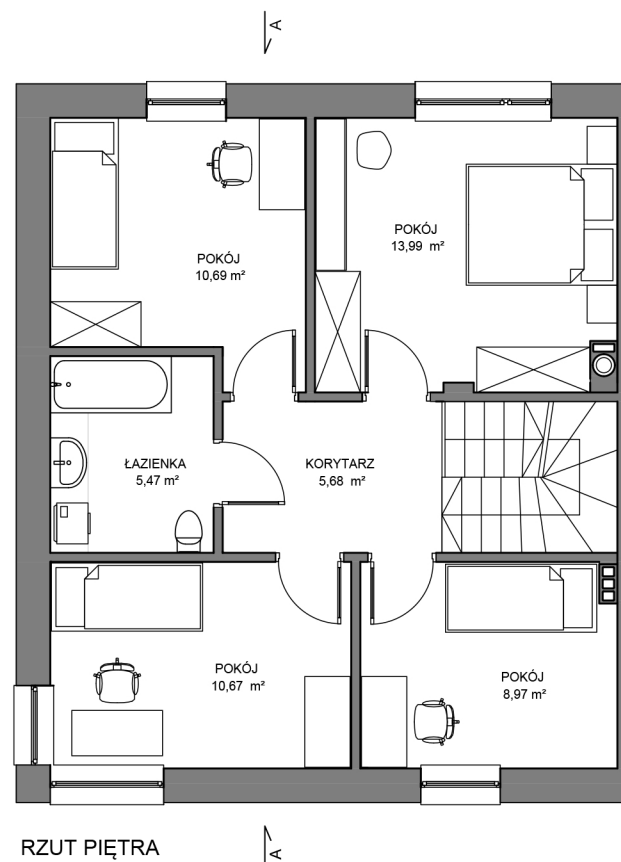

RZUT PIĘTRA

ul. Kręta 16, 05-850 Ożarów Mazowiecki

mail: kontakt@kreta16.pl


www.kreta16.pl

tel: 511 300 003


16 KRETA Bronisze

RZUT I PRZEKRÓJ PODDASZA LOKALU 16J

POWIERZCHNIA PODDASZA: 63,70 m²

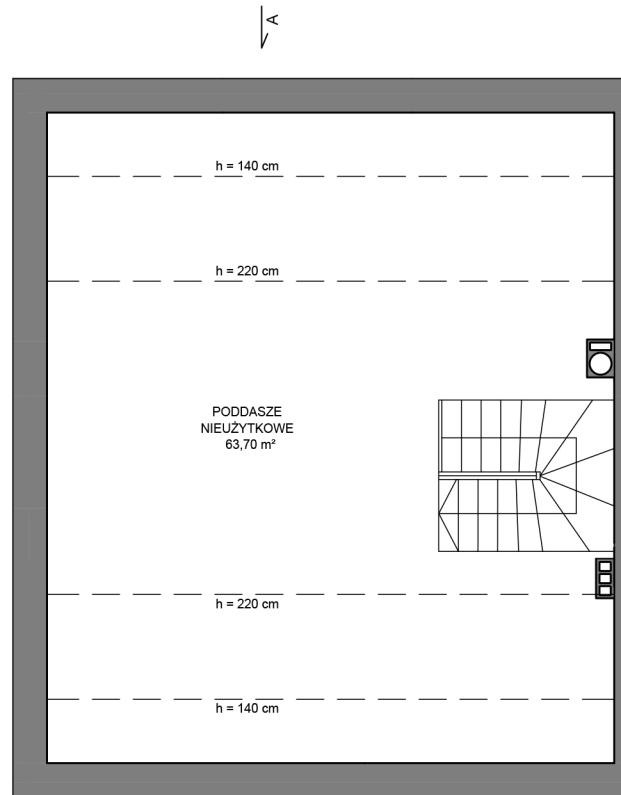

RZUT PODDASZA

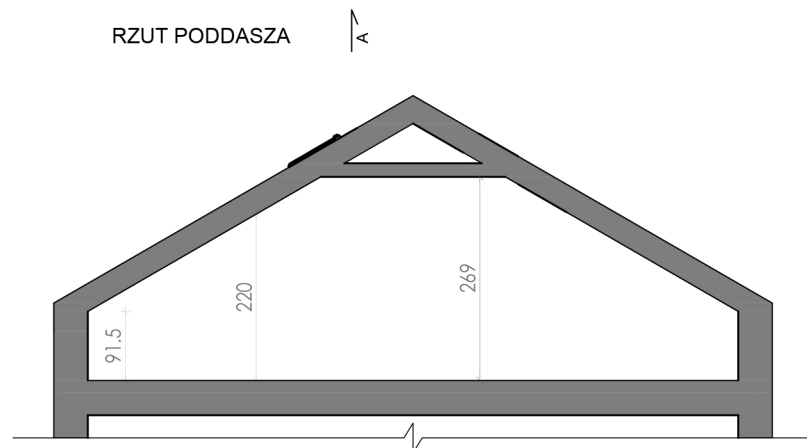

PRZEKRÓJ A-A



POWIERZCHNIA PODDASZA NIE JEST POWIERZCHNIĄ UŻYTKOWĄ.
MOŻE ULEC NIEWIELKIEJ ZMIANIE PODCZAS REALIZACJI BUDOWY.


**LOKALIZACJA
LOKALU NR 16J,
WSPÓLNEGO
BUDYNKU
GOSPODARCZEGO**

**ORAZ PLAN
WSPÓLNEGO
CIĄGU
PIESZO-JEZDNEGO
OBSUGUJĄCEGO
OSIEDLE**

**BUDYNEK
GOSPODARCZY**



PLAN DZIAŁKI LOKAL 16J

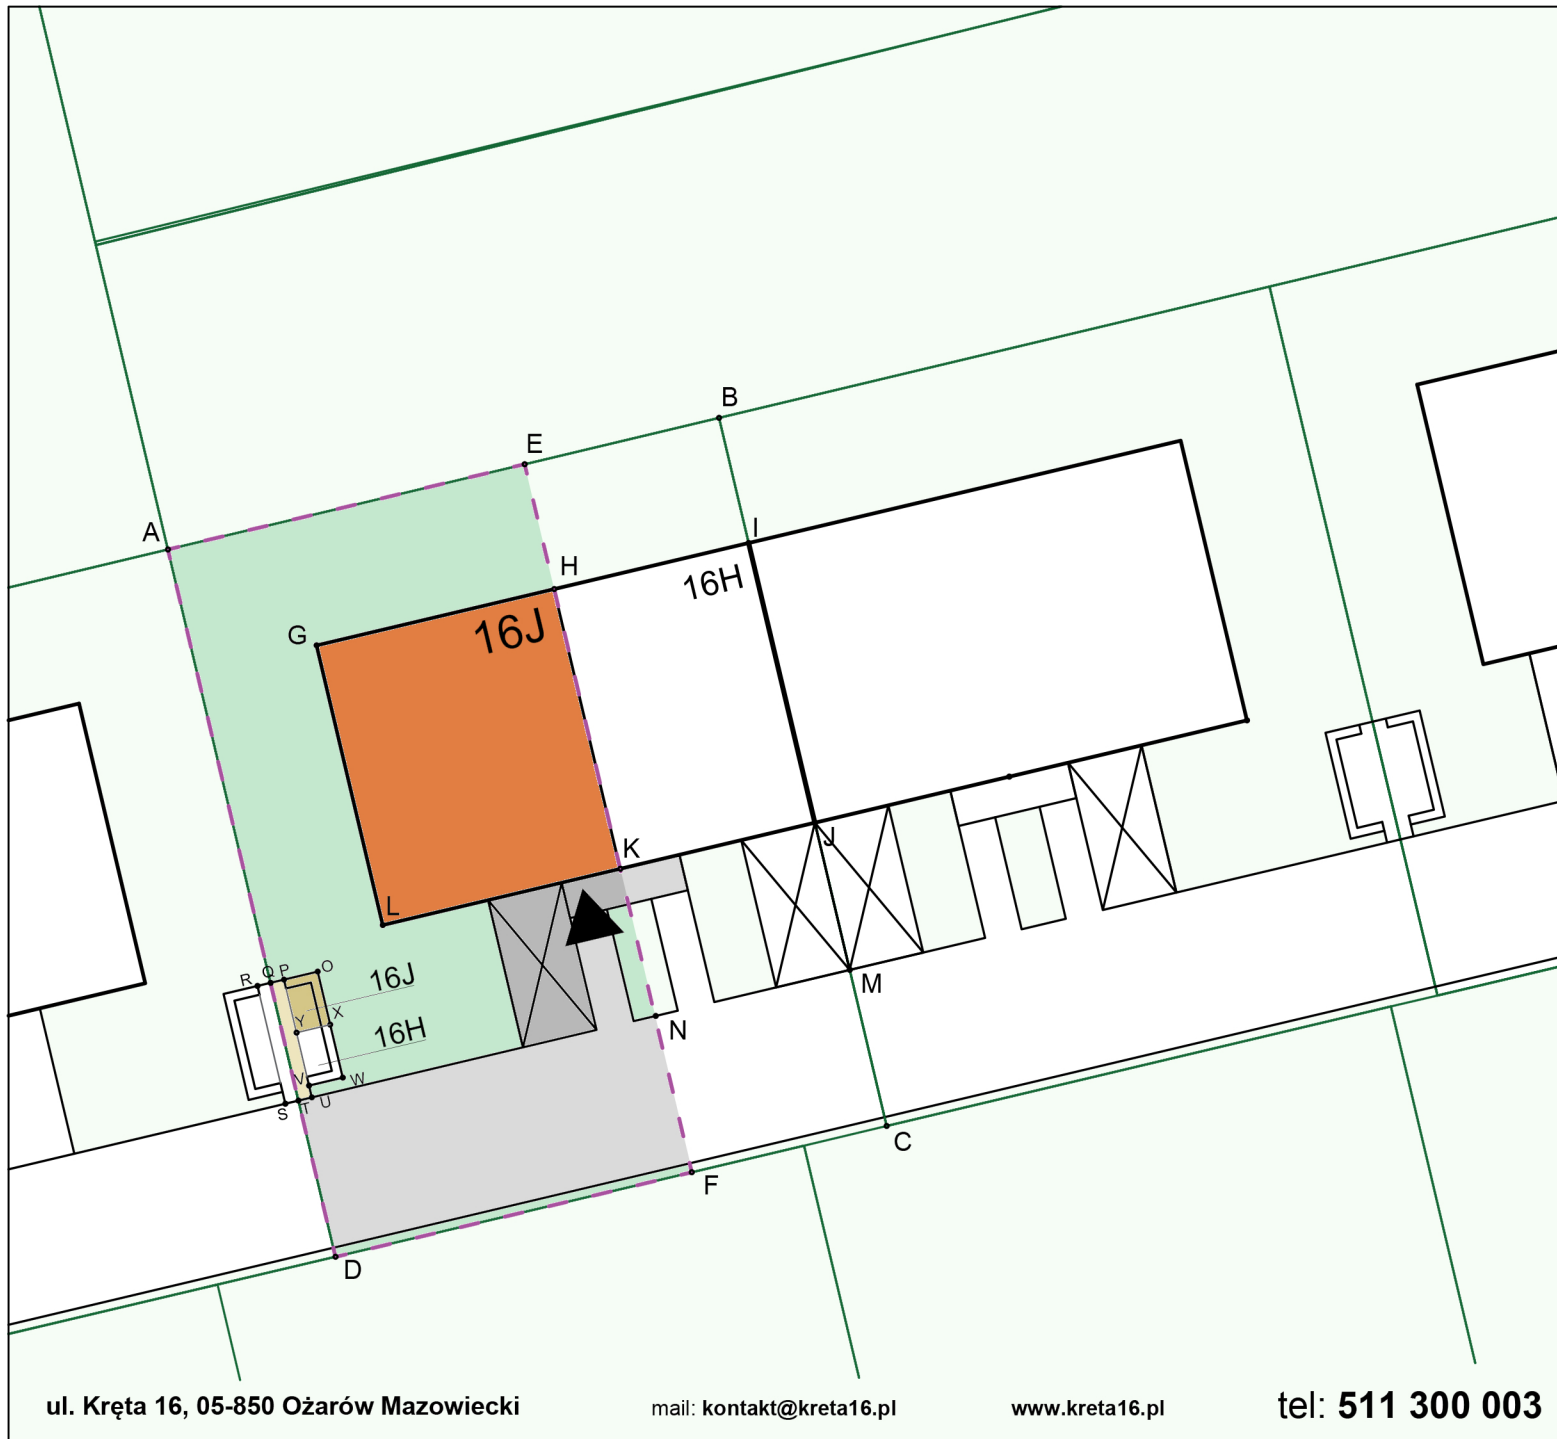

**POWIERZCHNIA NIERUCHOMOŚCI
WSPÓLNEJ ZWIĄZANA
Z LOKALEM (AEFD-YXWV)** - - - 289,24 m²


**POWIERZCHNIA ZABUDOWY
DZIAŁKI (GHKL):** ■ 76,71 m²

POWIERZCHNIA OGRÓDKA ■ 124,55 m²

POWIERZCHNIA UTWARDZONA 23,52 m²

- POW. PARKINGU ■
- POW. DOJŚCIA DO BUDYNKU ■
- POW. POD ŚMIETNIKIEM ■
- POW. DOJŚCIA (PQUV) 1,80 m² ■

**POWIERZCHNIA CIĄGU
PIESZO-JEZDNEGO (MNFD):** ■ 64,46 m²

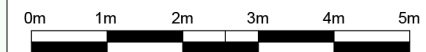

LOKALE SĄSIEDNIE
16L/16K


16J

16H

16
KRETA
Bronisze

PLAN ŚMIETNIKA LOKALU 16J


POWIERZCHNIA POD MIEJSCEM
NA ODPADY STAŁE

DLA LOKALU 16J (OPYX):  2,07 m²


POWIERZCHNIA POD MIEJSCEM
NA ODPADY STAŁE


DLA LOKALU 16H (XYVW) 2,07 m²


DOJŚCIE DO MIEJSCA
NA ODPADY STAŁE

DLA LOKALU 16J/16H (PRSU):  3,60 m²


W TYM:

SŁUŻEBNOŚĆ PRZEJŚCIA
DO MIEJSCA NA ODPADY STAŁE
DLA LOKALU 16L/16K (PQTU)  1,80 m²


SŁUŻEBNOŚĆ PRZEJŚCIA
DO MIEJSCA NA ODPADY STAŁE
OD LOKALU 16L/16K (QRST)  1,80 m²

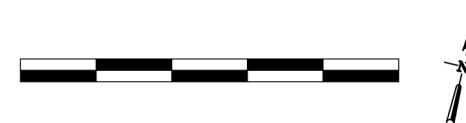

Uwaga: W toku realizacji mogą wystąpić niewielkie zmiany powierzchni w stosunku do informacji zawartych w tej karcie. Niniejsza karta nie ma charakteru oferty w rozumieniu art. 66 par. 1 kodeksu cywilnego i nie stanowi zobowiązania spółki MAIDOM Sp. z o. o. z siedzibą w Ożarowie Mazowieckim

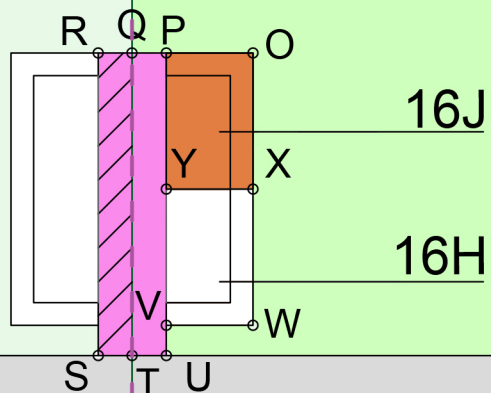

**PLAN TERENU
I RZUT BUDYNKU
GOSPODARCZEGO**

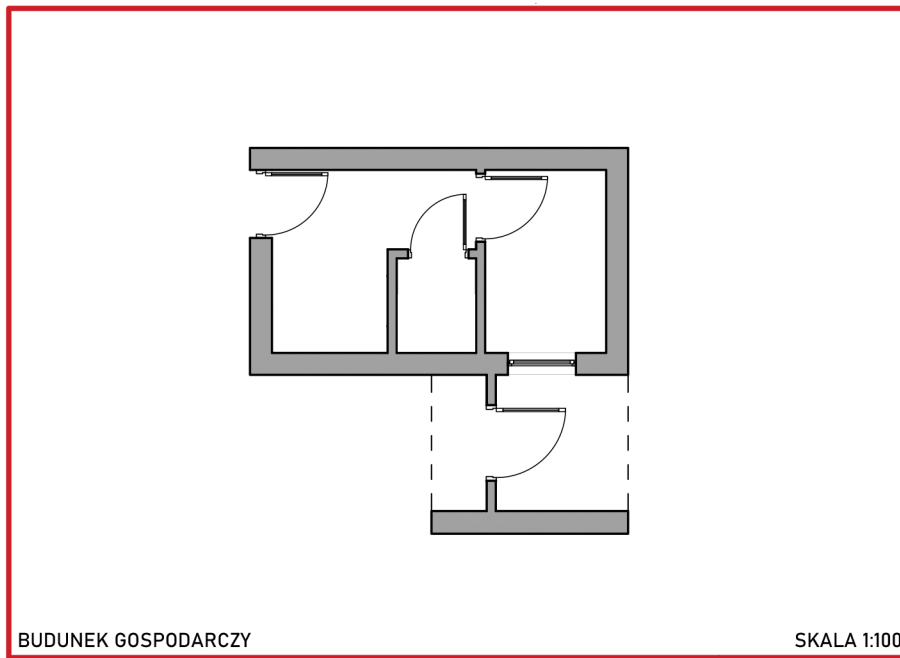

BUDUNEK GOSPODARCZY

SKALA 1:100



POWIERZCHNIA
BUDYNKU GOSPODARCZEGO 15 m²

ul. Kręta 16, 05-850 Ożarów Mazowiecki

mail: kontakt@kreta16.pl

www.kreta16.pl

tel: 511 300 003

Uwaga: W toku realizacji mogą wystąpić niewielkie zmiany powierzchni w stosunku do informacji zawartych w tej karcie. Niniejsza karta nie ma charakteru oferty w rozumieniu art. 66 par. 1 kodeksu cywilnego i nie stanowi zobowiązania spółki MAIDOM Sp. z o. o. z siedzibą w Ożarowie Mazowieckim